


# 平面図

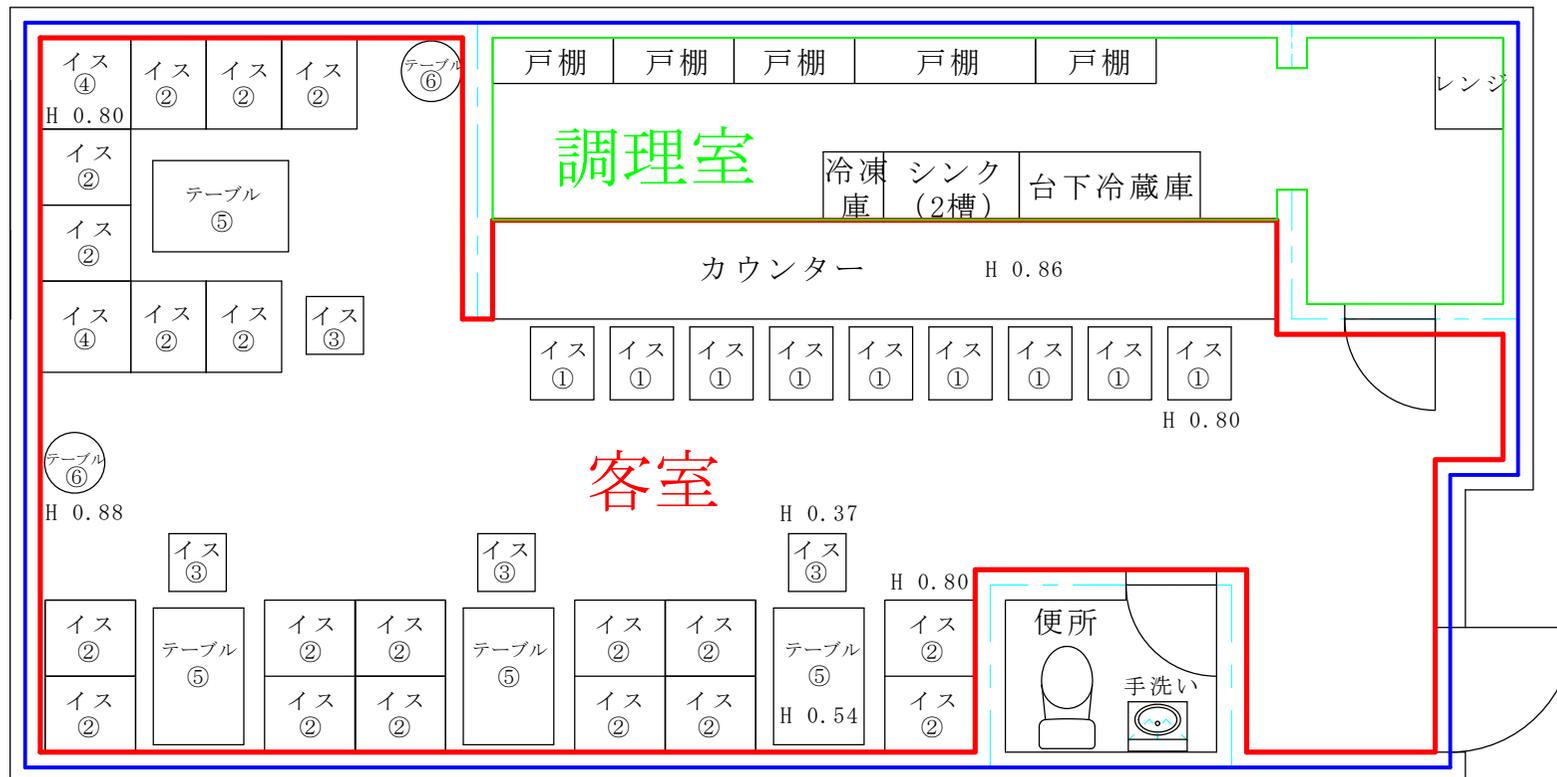

営業所 48.61m<sup>2</sup>

客室 33.03m<sup>2</sup>

調理室 8.68m<sup>2</sup>

その他 6.92m<sup>2</sup>

縮尺 1/50