


施設の平面図・機械器具の配置図

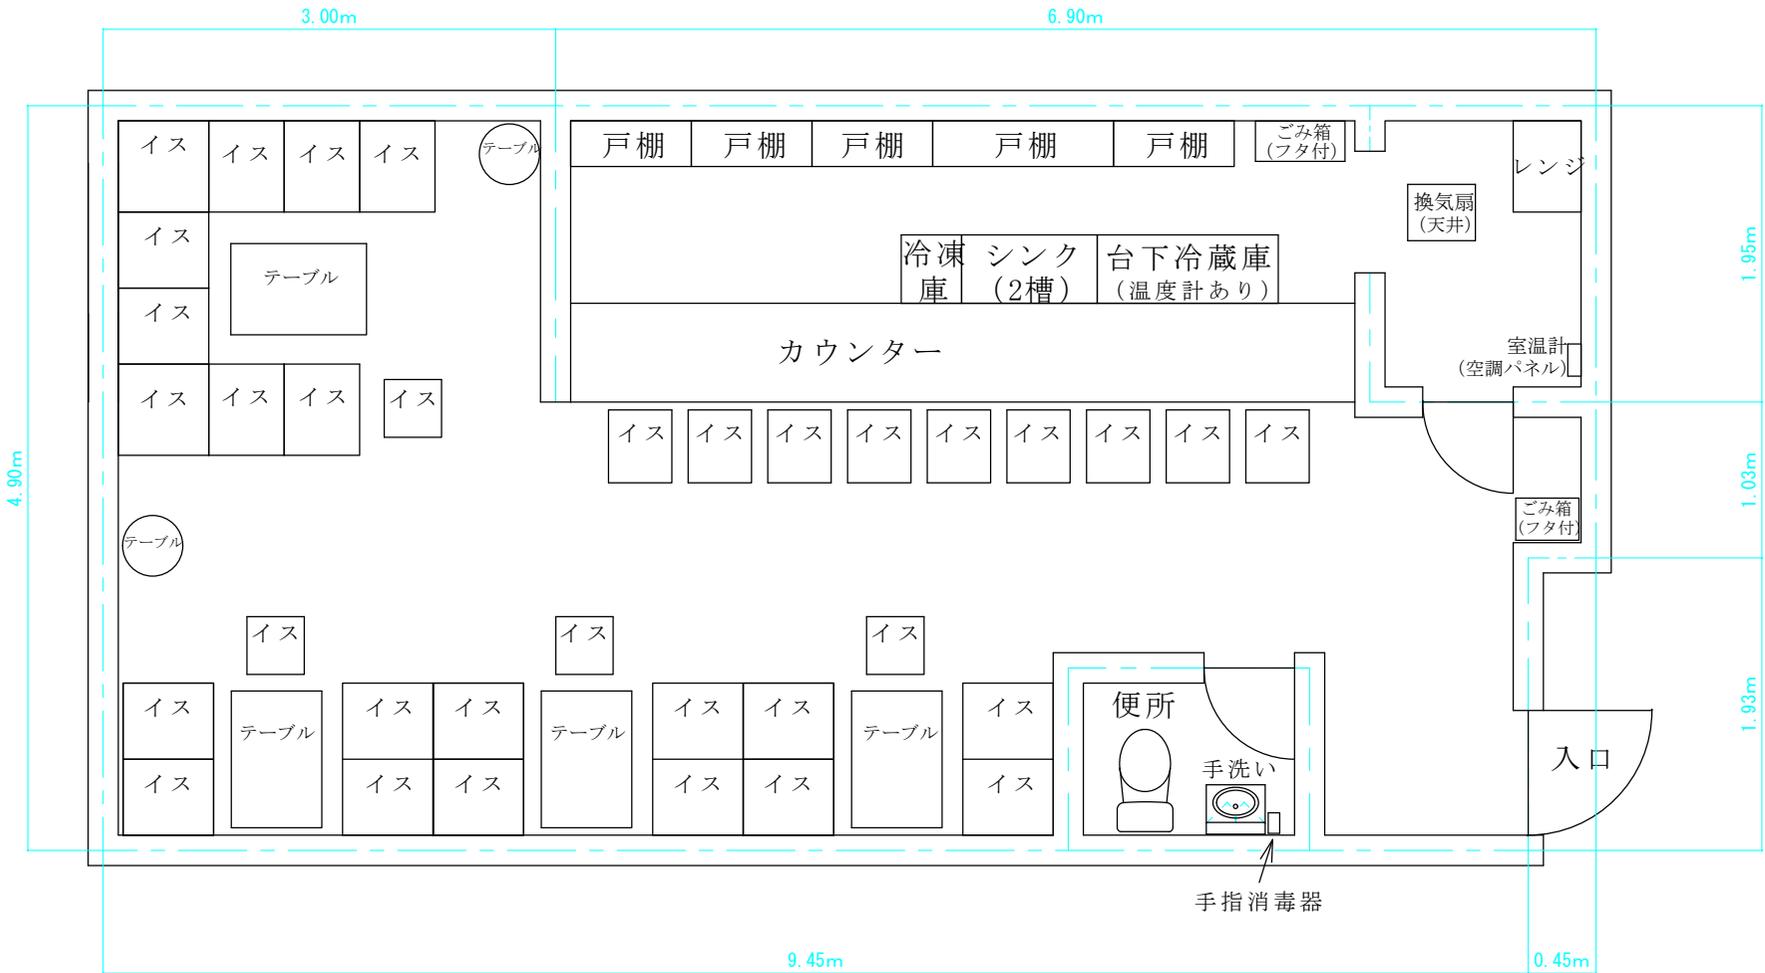

天井： ビニールクロス
 内壁： ビニールクロス
 床： ビニールクッションフロア